


- LICHTSIGNALANLAGE
- LICHTSIGNALANLAGE für Linksabbieger
- LICHTSIGNALANLAGE mit zusätzlicher Anzeige für Anwohner Landstrasse 38 + 40
- VORSIGNALISATION BAUSTELLE, LSA
- TRENUNG BAUETAPPE MITTELS LEITBAKEN

Masstab 1:1'000

Auszug aus dem Geoinformationssystem Bas
© Kantonale Verwaltung Basel-Landschaft
Swiss Map Raster, SWISSIMAGE, Geol. Atlas, histor. Karten: Q

Die aus dem Geoinformationssystem publizierten Daten haben nur informativen Charakter. Au keine rechtlichen Ansprüche irgendwelcher Art abgeleitet werden. Auskunft erteilt die GIS-Fac

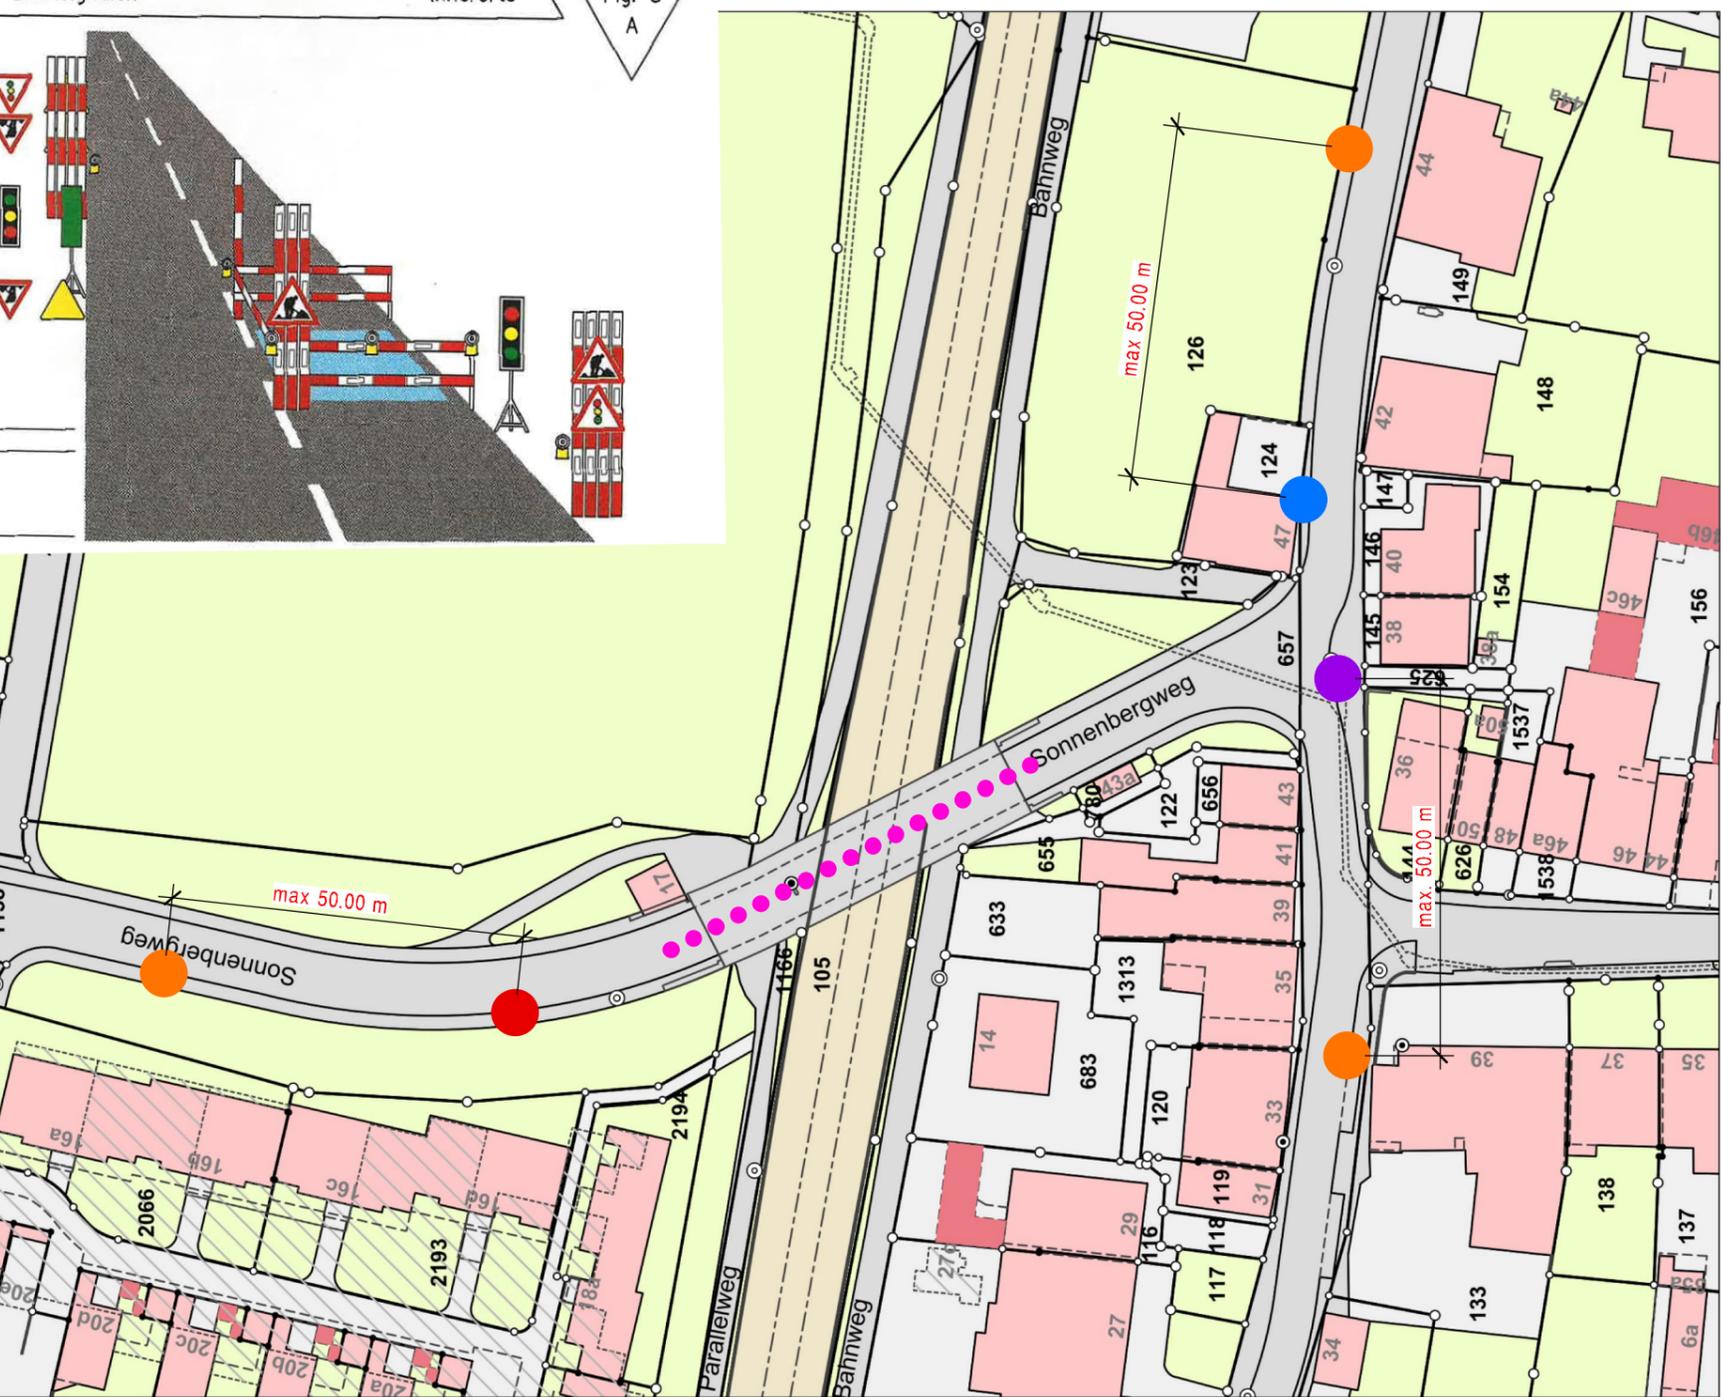

<p>wmm Ingenieure</p> <p>WMM Ingenieure AG Florenz-Strasse 1d 4142 Münchenstein T +41 61 339 90 90 F +41 61 339 90 91 bl@wmm.ch</p>	PROJEKTLEITER (PL)	A. SHILLOVA	AS	<p>BAUHERR</p> <p>BASEL LANDSCHAFT BAU- UND UMWELTSCHUTZDIREKTION TIEFBAUAMT</p>	<p>Brücke Itingen Obj. 1.015</p> <hr/> <p>SIGNALISATION SITUATION ITINGEN KARTENAUSSCHNITT</p>
	STATIK (ST)		
	SACHBEARBEITER (SA)	A. SHILLOVA	AS		
	ZEICHNER (ZE)	A. SHILLOVA	MW		
	FORMAT	DATUM	ZE		
A3	04.07.2025	AS	AS	AS	<p>BAUOBJEKT</p> <p>SEITE 1 VON 1</p>