


Brandschutzkonzept Mehrzweckhalle

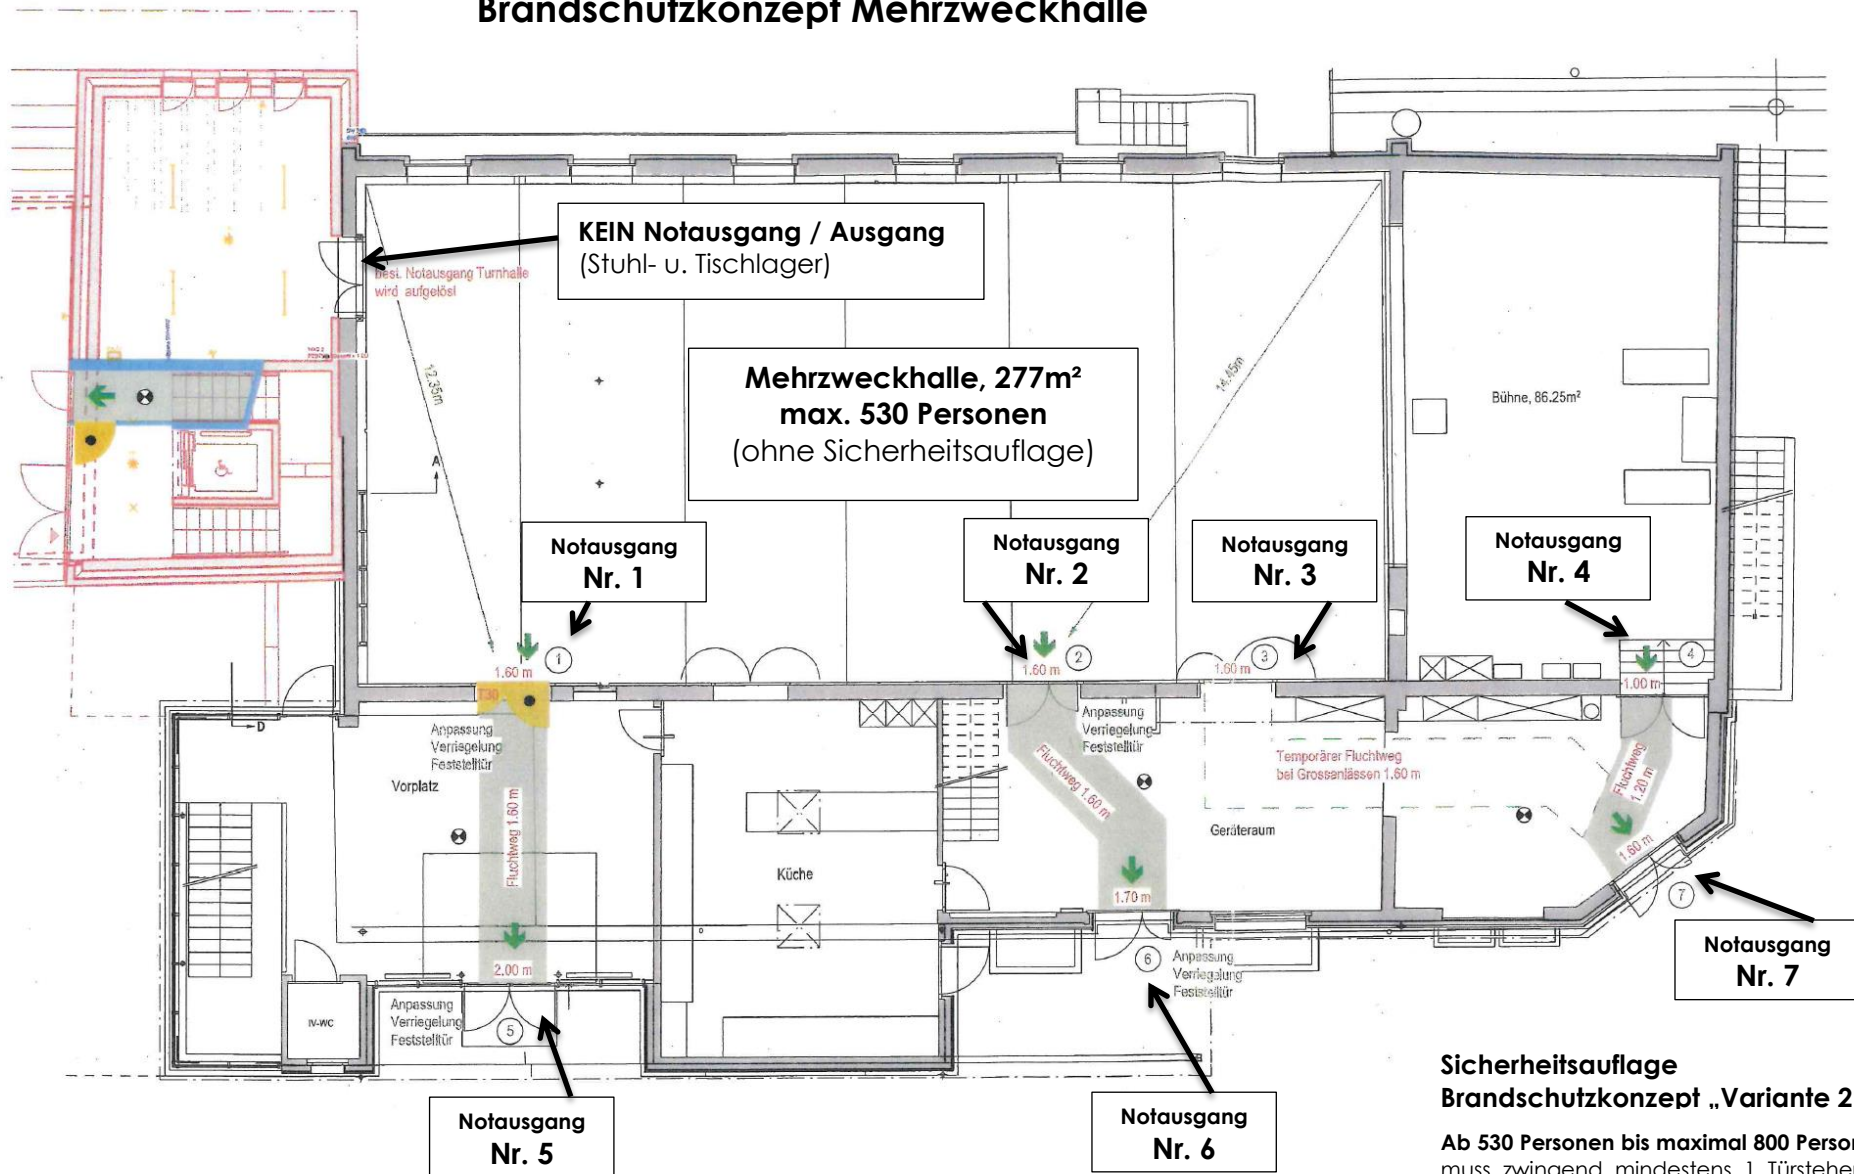

Sicherheitsauflage Brandschutzkonzept „Variante 2“

Ab 530 Personen bis maximal 800 Personen in der Halle muss zwingend mindestens 1 Türsteher während des ganzen Festbetriebes bei der Türe Nr. 3 positioniert werden, um den Fluchtweg von der Türe Nr. 3 zu Nr. 7 zu gewährleisten. Diese Massnahme ist notwendig, da die Türe Nr. 3 kein dauernder Notausgang darstellt. Sämtliche Notausgänge müssen jederzeit frei zugänglich sein. Bitte beachten Sie diesbezüglich, dass auf dem markierten Fluchtweg keinerlei Geräte und Materialien deponiert werden dürfen!