Gemeinde Itingen

Kanton Basel-Landschaft

Bau- und Strassenlinienplan
Weiermattweg Ost

Situationsplan 1 : 500

Exemplar		Inventar Nr
	Kant. Vorprüfung / Mitwirkungsverfahren	

Beschluss des Gemeinderates: XXX
Publikation der Planauflage im Amtsblatt Nr. XXX
Planauflage: XXX

Namens des Stadtrates
Der Gemeindepräsident: Der Gemeindeverwalter:

Vom Regierungsrat des Kantons Basel-Landschaft genehmigt
mit Beschluss Nr. vom
Publikation des Regierungsratsbeschlusses
im Amtsblatt Nr. vom

Der Landschreiber:

Stierli + Ruggli
Ingenieure + Raumplaner AG
Unterdorfstrasse 38 Postfach
4415 Lausen 061 926 84 30

rev	Datum	Projekt	Gez.	Geprüft	Freigabe
a	29.05.2018	RU	TS	RU	
b	23.08.2018	RU	TS	RU	
c					

Pfad: S:\Projekte\Itingen\31172_Weiermattweg\04_Plaene\31172_Pla01_BSP_Entwurf_20180823.2d
GB-Grundlage: Geodaten des Kantons Basel-Landschaft (Bezug via geoshop, Stand Nachführung: 16.12.2017) / LV95

Planformat: 1050 x 297 mm
Ausdruck: 22-11-2018

Legende

Situation

Verbindlicher Planinhalt

- neue Strassenbaulinie
- neue Strassenlinie für Erschliessungsstrasse
- neue Strassenlinie für Fussweg
- aufzuhebende Strassenbaulinie

Orientierender Planinhalt
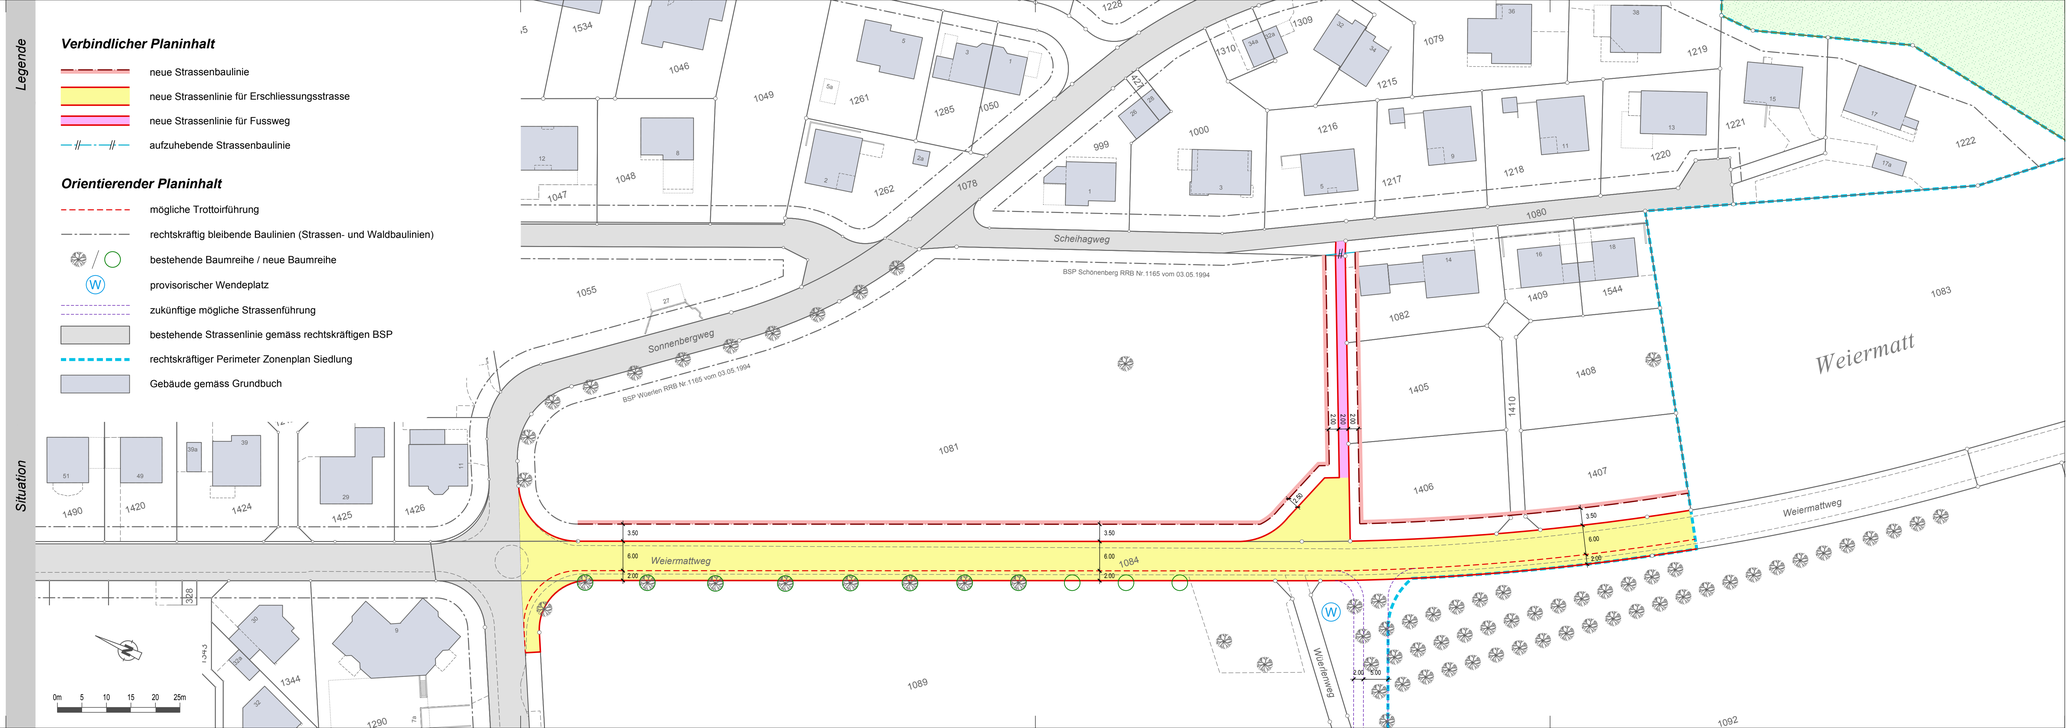
- mögliche Trottoirführung
- rechtskräftig bleibende Baulinien (Strassen- und Waldbaulinien)
- bestehende Baumreihe / neue Baumreihe
- provisorischer Wendeplatz
- zukünftige mögliche Strassenführung
- bestehende Strassenlinie gemäss rechtskräftigen BSP
- rechtskräftiger Perimeter Zonenplan Siedlung
- Gebäude gemäss Grundbuch